



Plan de
situation

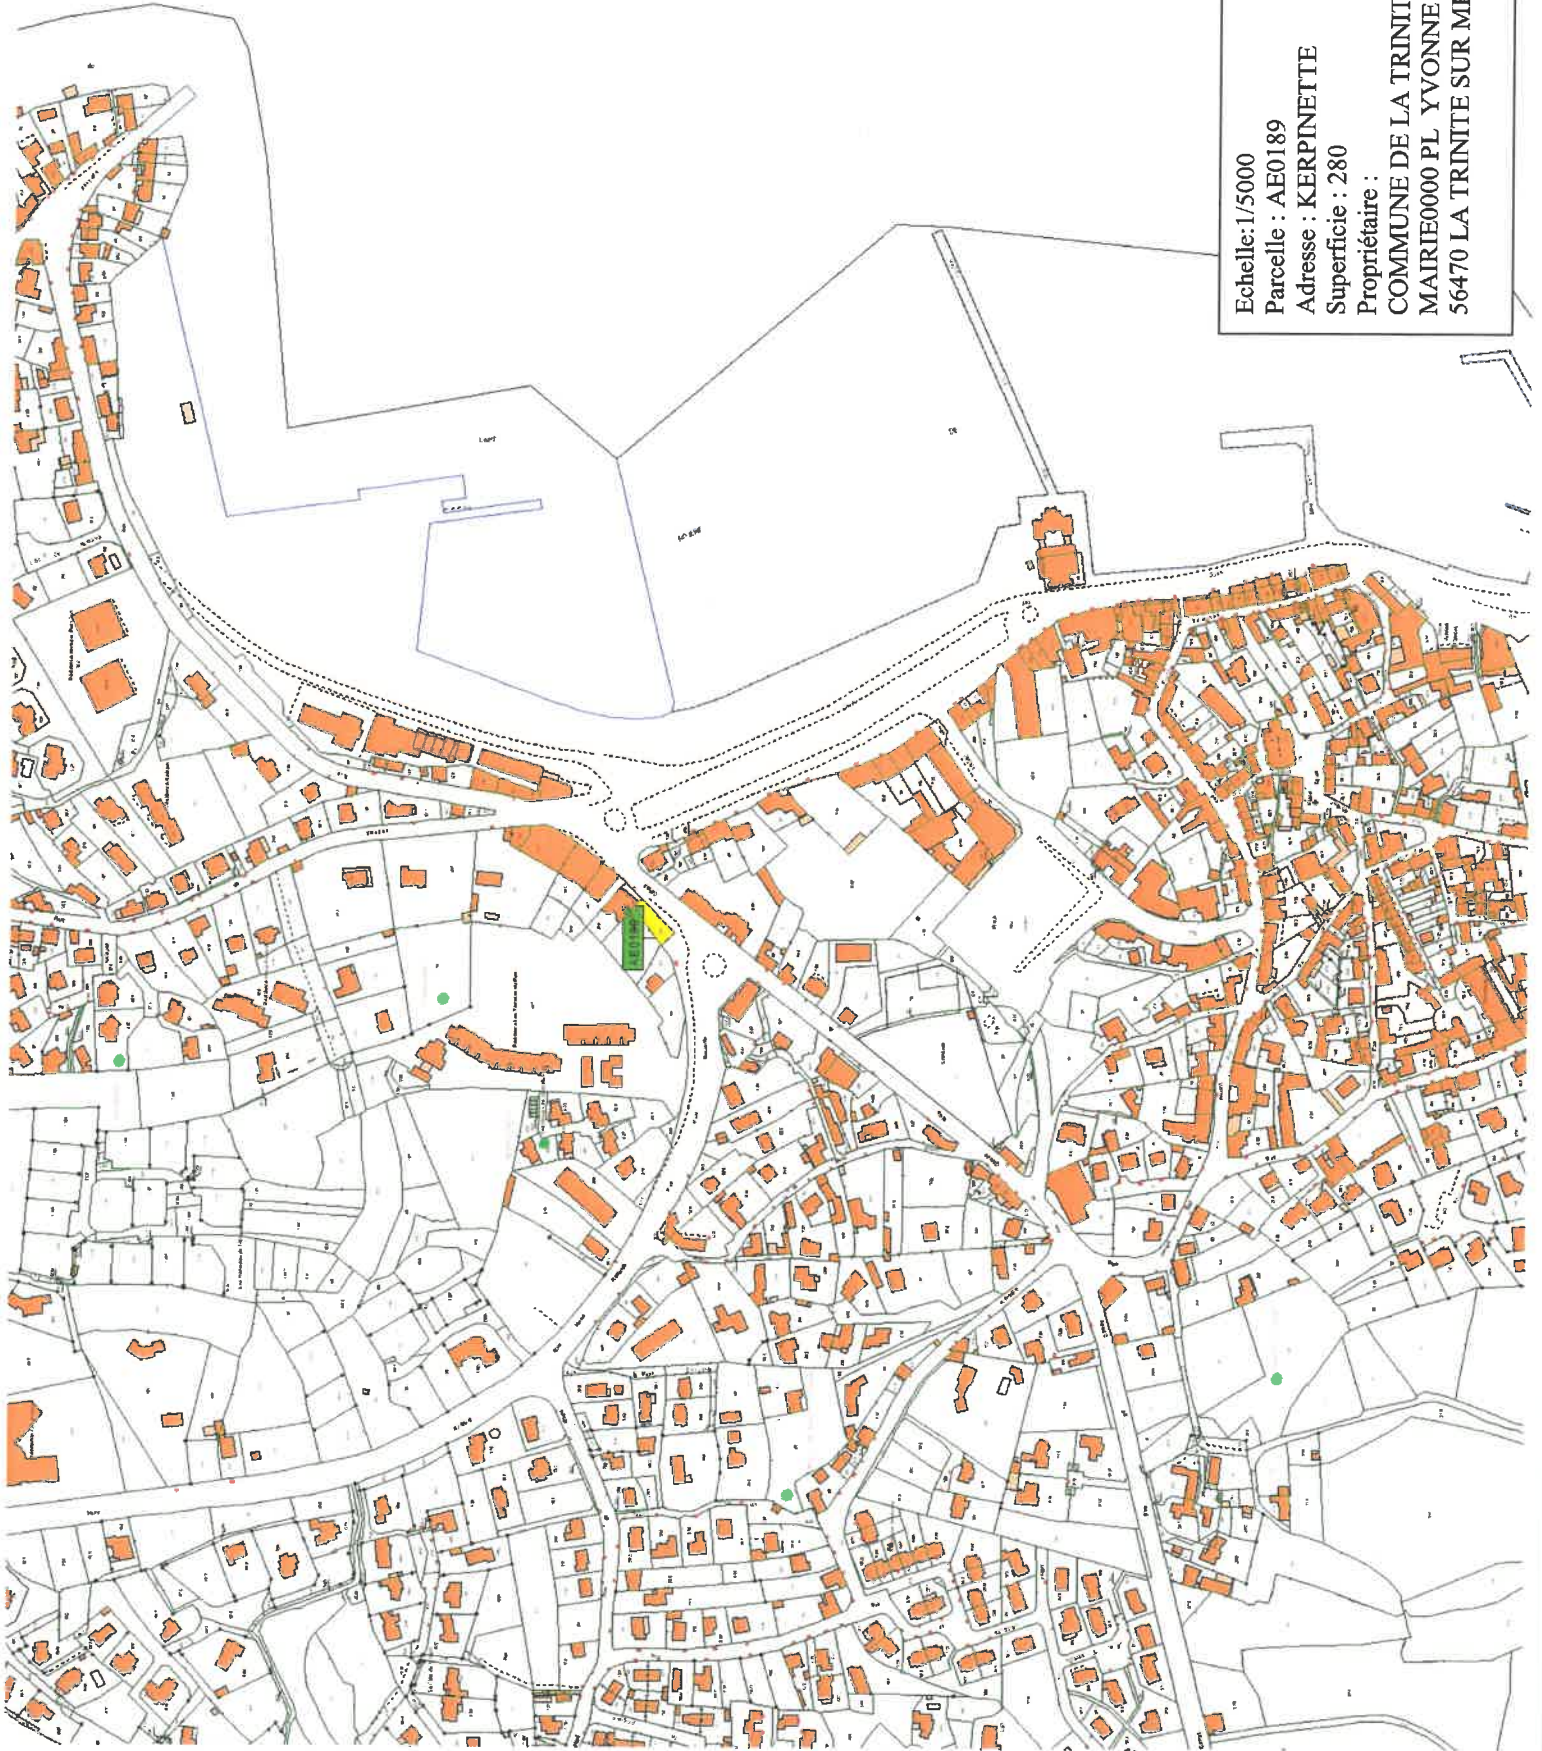

Echelle: 1/5000
Parcelle : AE0189
Adresse : KERPINETTE
Superficie : 280
Propriétaire :
COMMUNE DE LA TRINITE SUR MER
MAIRIE0000 PL. YVONNE SARCEY
56470 LA TRINITE SUR MER

Extrait
Cadastral

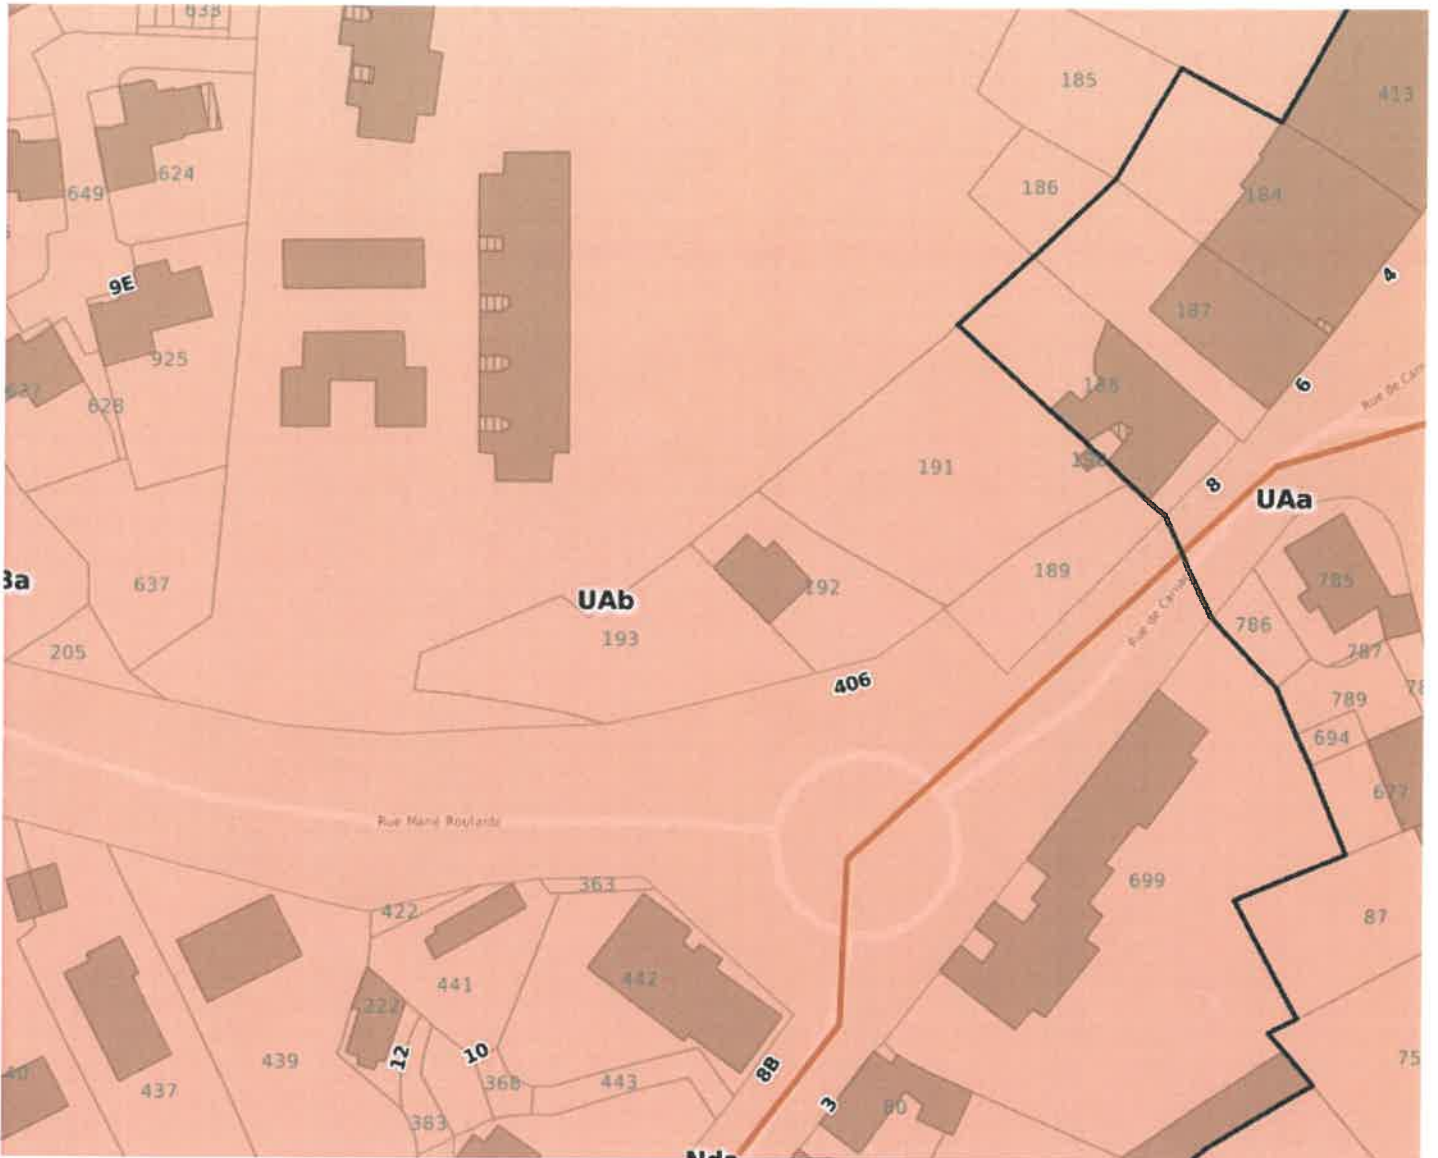

Légende

Commentaires

1/1000^e

- Commune
- Zones du PLU
 - Urbanisée
 - A urbaniser à long terme
 - Naturelle et forestière
- Numéro de voirie
- Section cadastrale
- Bâtiments
 - Dur
 - Léger
- Parcelle

