


PROJET de DIVISION (2)
Propriété de la Commune


Cadastre : Section AE

Superficie Apparente : S= 411 m²

PLAN PROVISOIRE
Pour Accord ou Observations

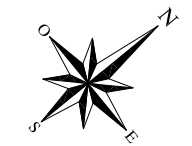

| Décomposition de la Superficie | | | |
|--|-------------|-----------------------|------------------|
| Couleur | Cadastre | Superficie | Observations |
| [Yellow] | AE-189p | 271m ² | Soumis à Enquête |
| | Issue du DP | 10 + 2 m ² | Soumis à Enquête |
| Partie soumise à Enquête S= 283 m² | | | |
| [Pink] | AE-191p | 128 m ² | |
| Partie totale détachée S= 411 m² | | | |

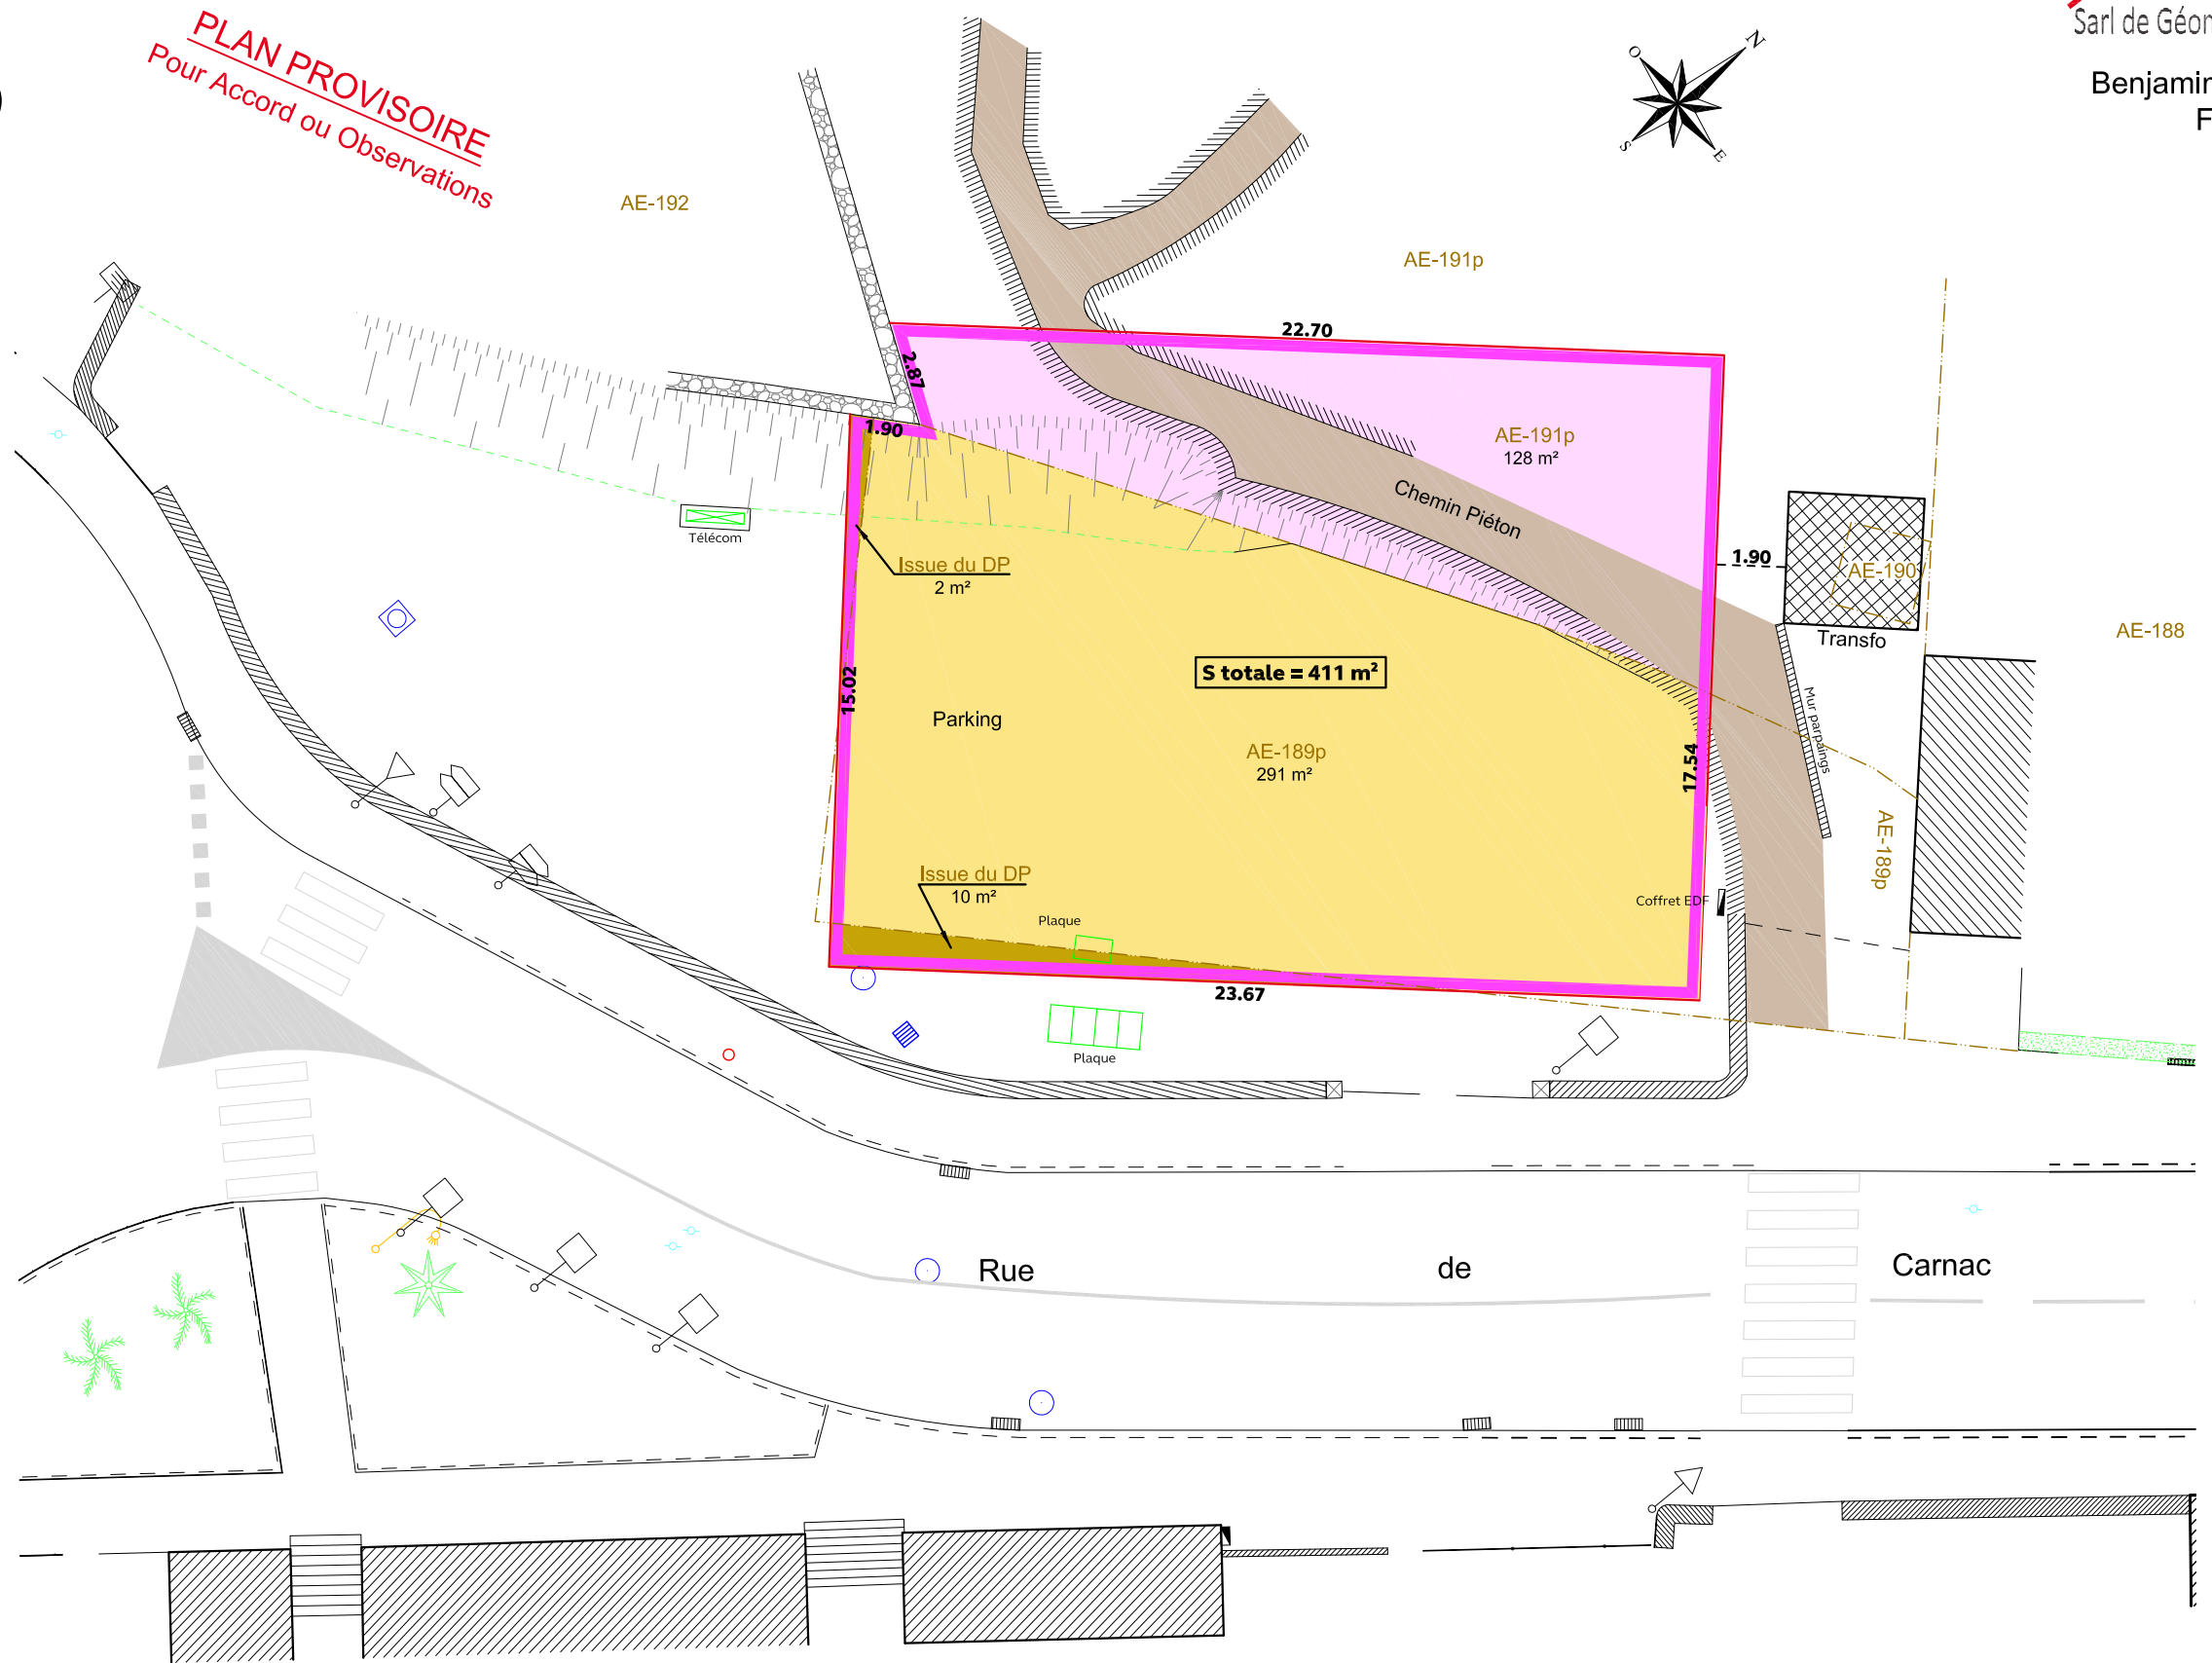

NOTA :

Plan établi sur le fond de plan topographique réalisé en Avril 2012 complété par le chemin piéton et transfo le 25 Avril 2019.

Bornage contradictoire non réalisé.

Les cotes et superficies ne seront définitives qu'après la validation des limites par tous les propriétaires

Echelle : 1/ 200

Dossier n°: C19074 - Mai 2019

Reproduction UNIQUEMENT en couleur pour garder la lisibilité de ce document.