


Les réseaux seront en encorbellement au sein du tablier. Une étude géotechnique sera à réaliser pour le dimensionnement de la structure métallique.

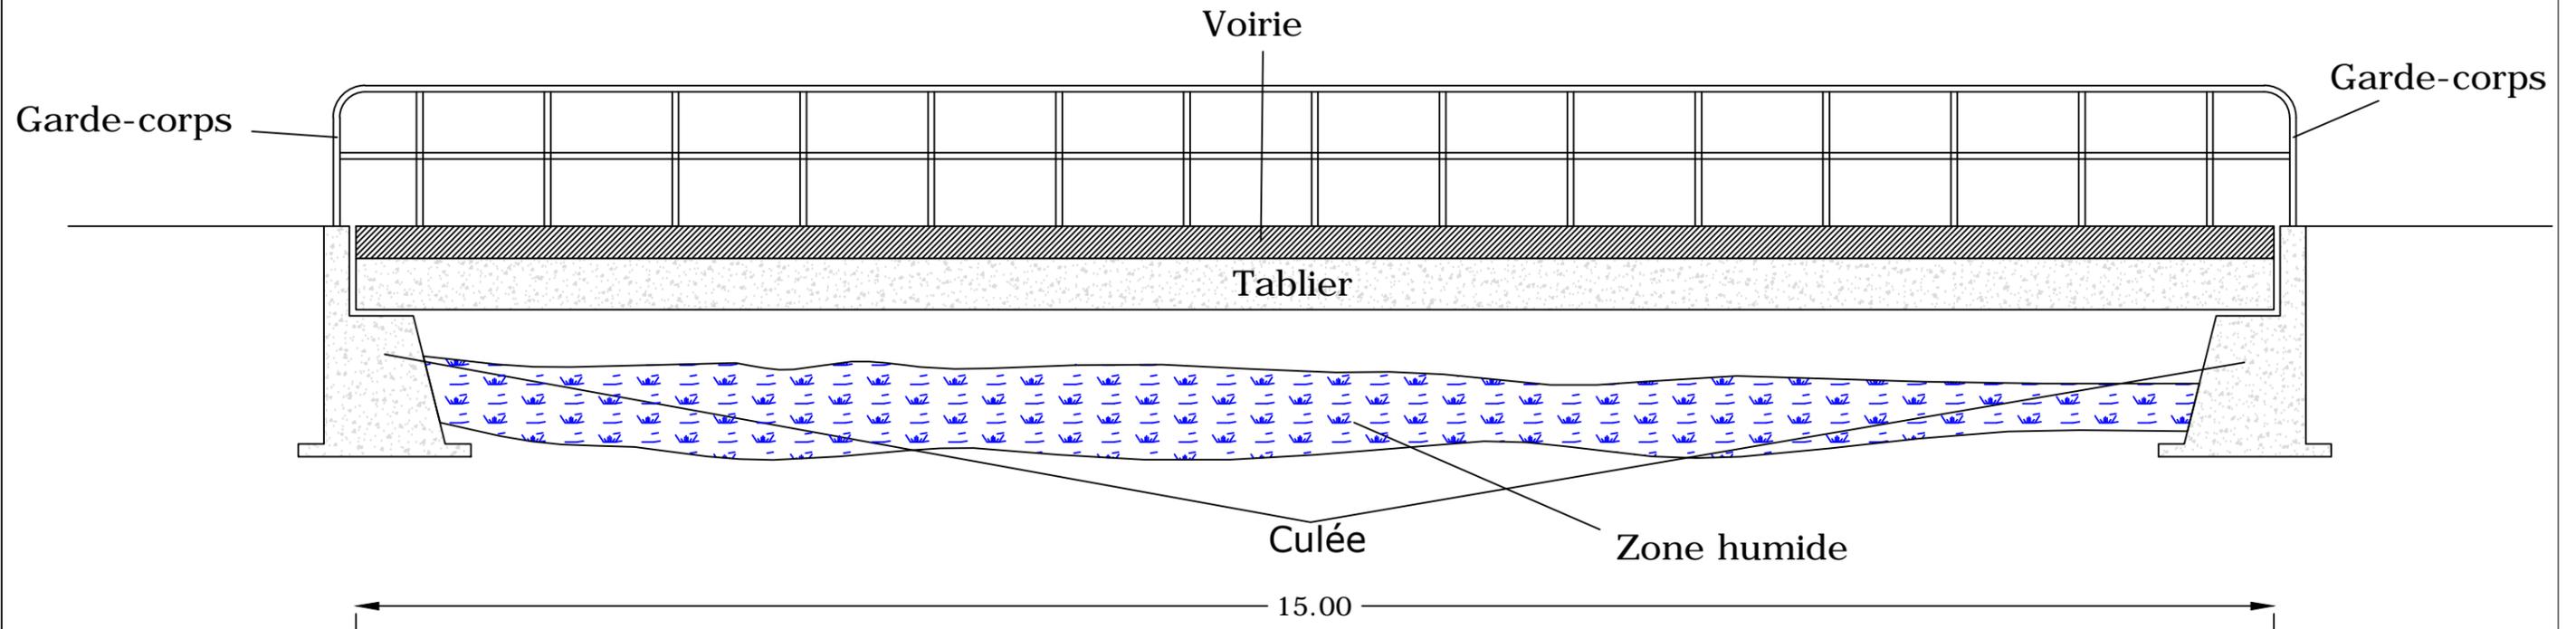

ZA de Kermarquer à la Trinité Sur Mer

PROJET DUP pour la création des extensions de la ZA de Kermarquer

TITRE Coupe longitudinale

Plan	AVP	A	rev.
Etud.	FLG	AQTA	Org.
Ech.	1/50	13.11.15	Date

COMMUNAUTE
AURAY QUIBERON
 TERRE ~ ATLANTIQUE