


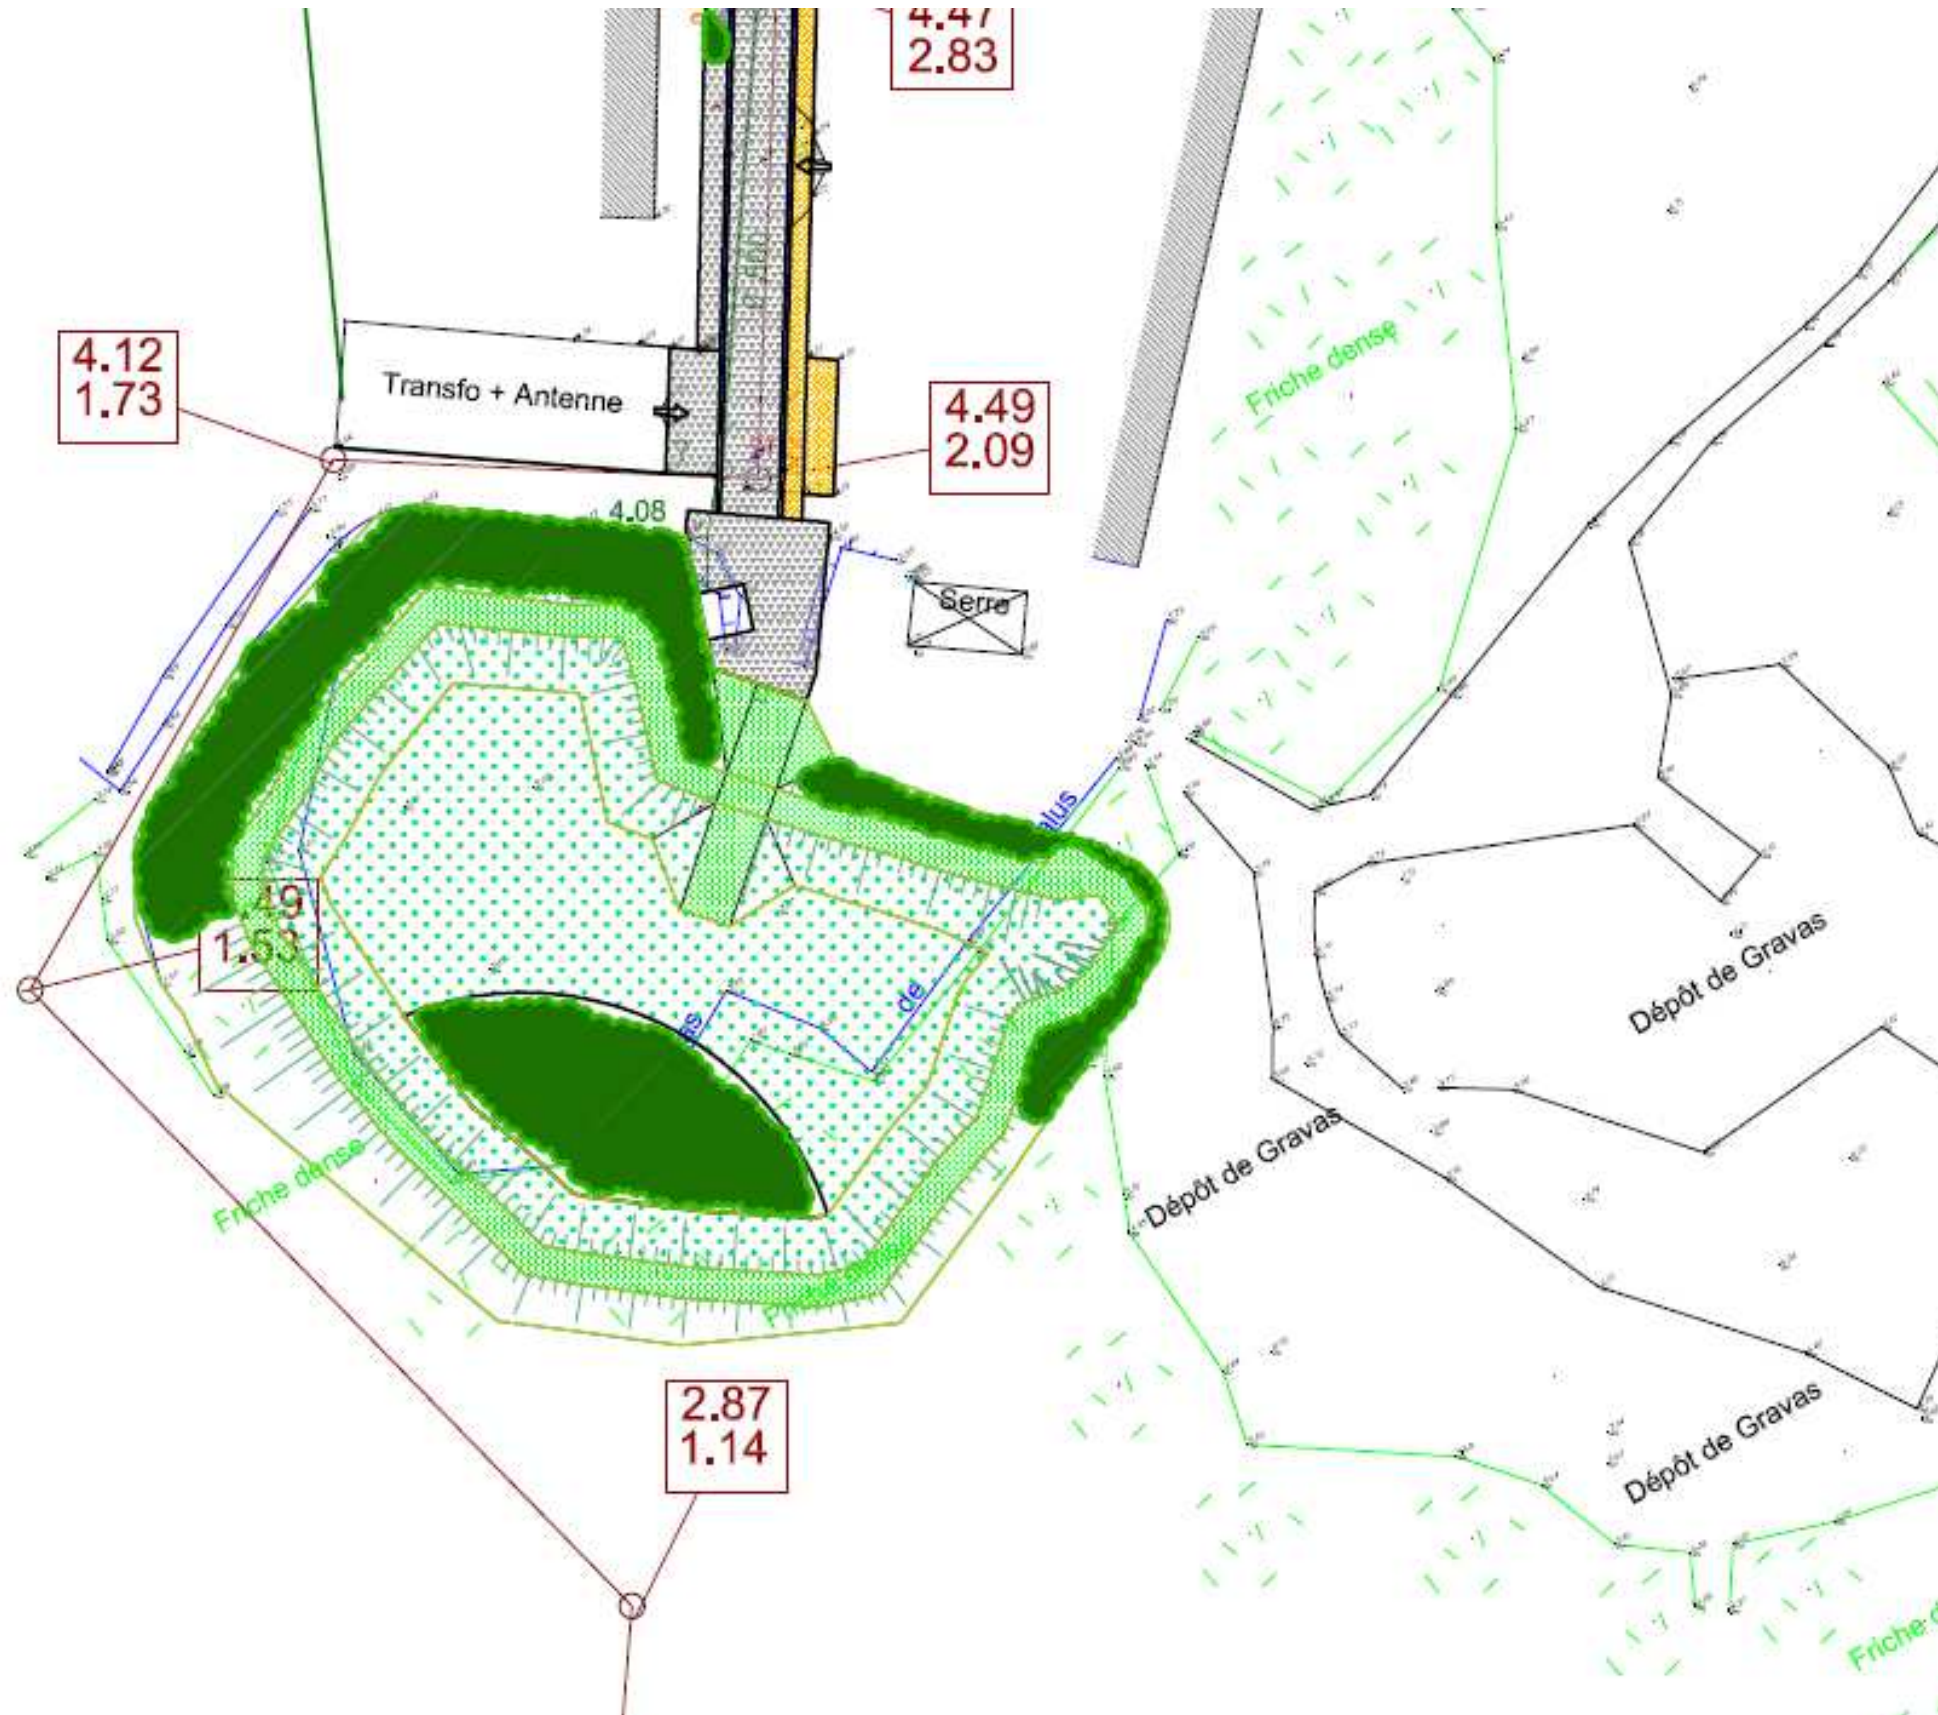

PLAN GENERAL DES TRAVAUX BASSIN DE RETENTION



LEGENDE


-  Espaces verts
-  Végétation spontanée
-  Enherbement
-  Mélange biodiversité
-  Chemin plétons en béton
-  Mur de soutènement
-  Emmarchement granit



PLAN GENERAL DES TRAVAUX BASSIN DE RETENTION


ECH : 1/250

VUE EN PLAN POSTE DE REFOULEMENT

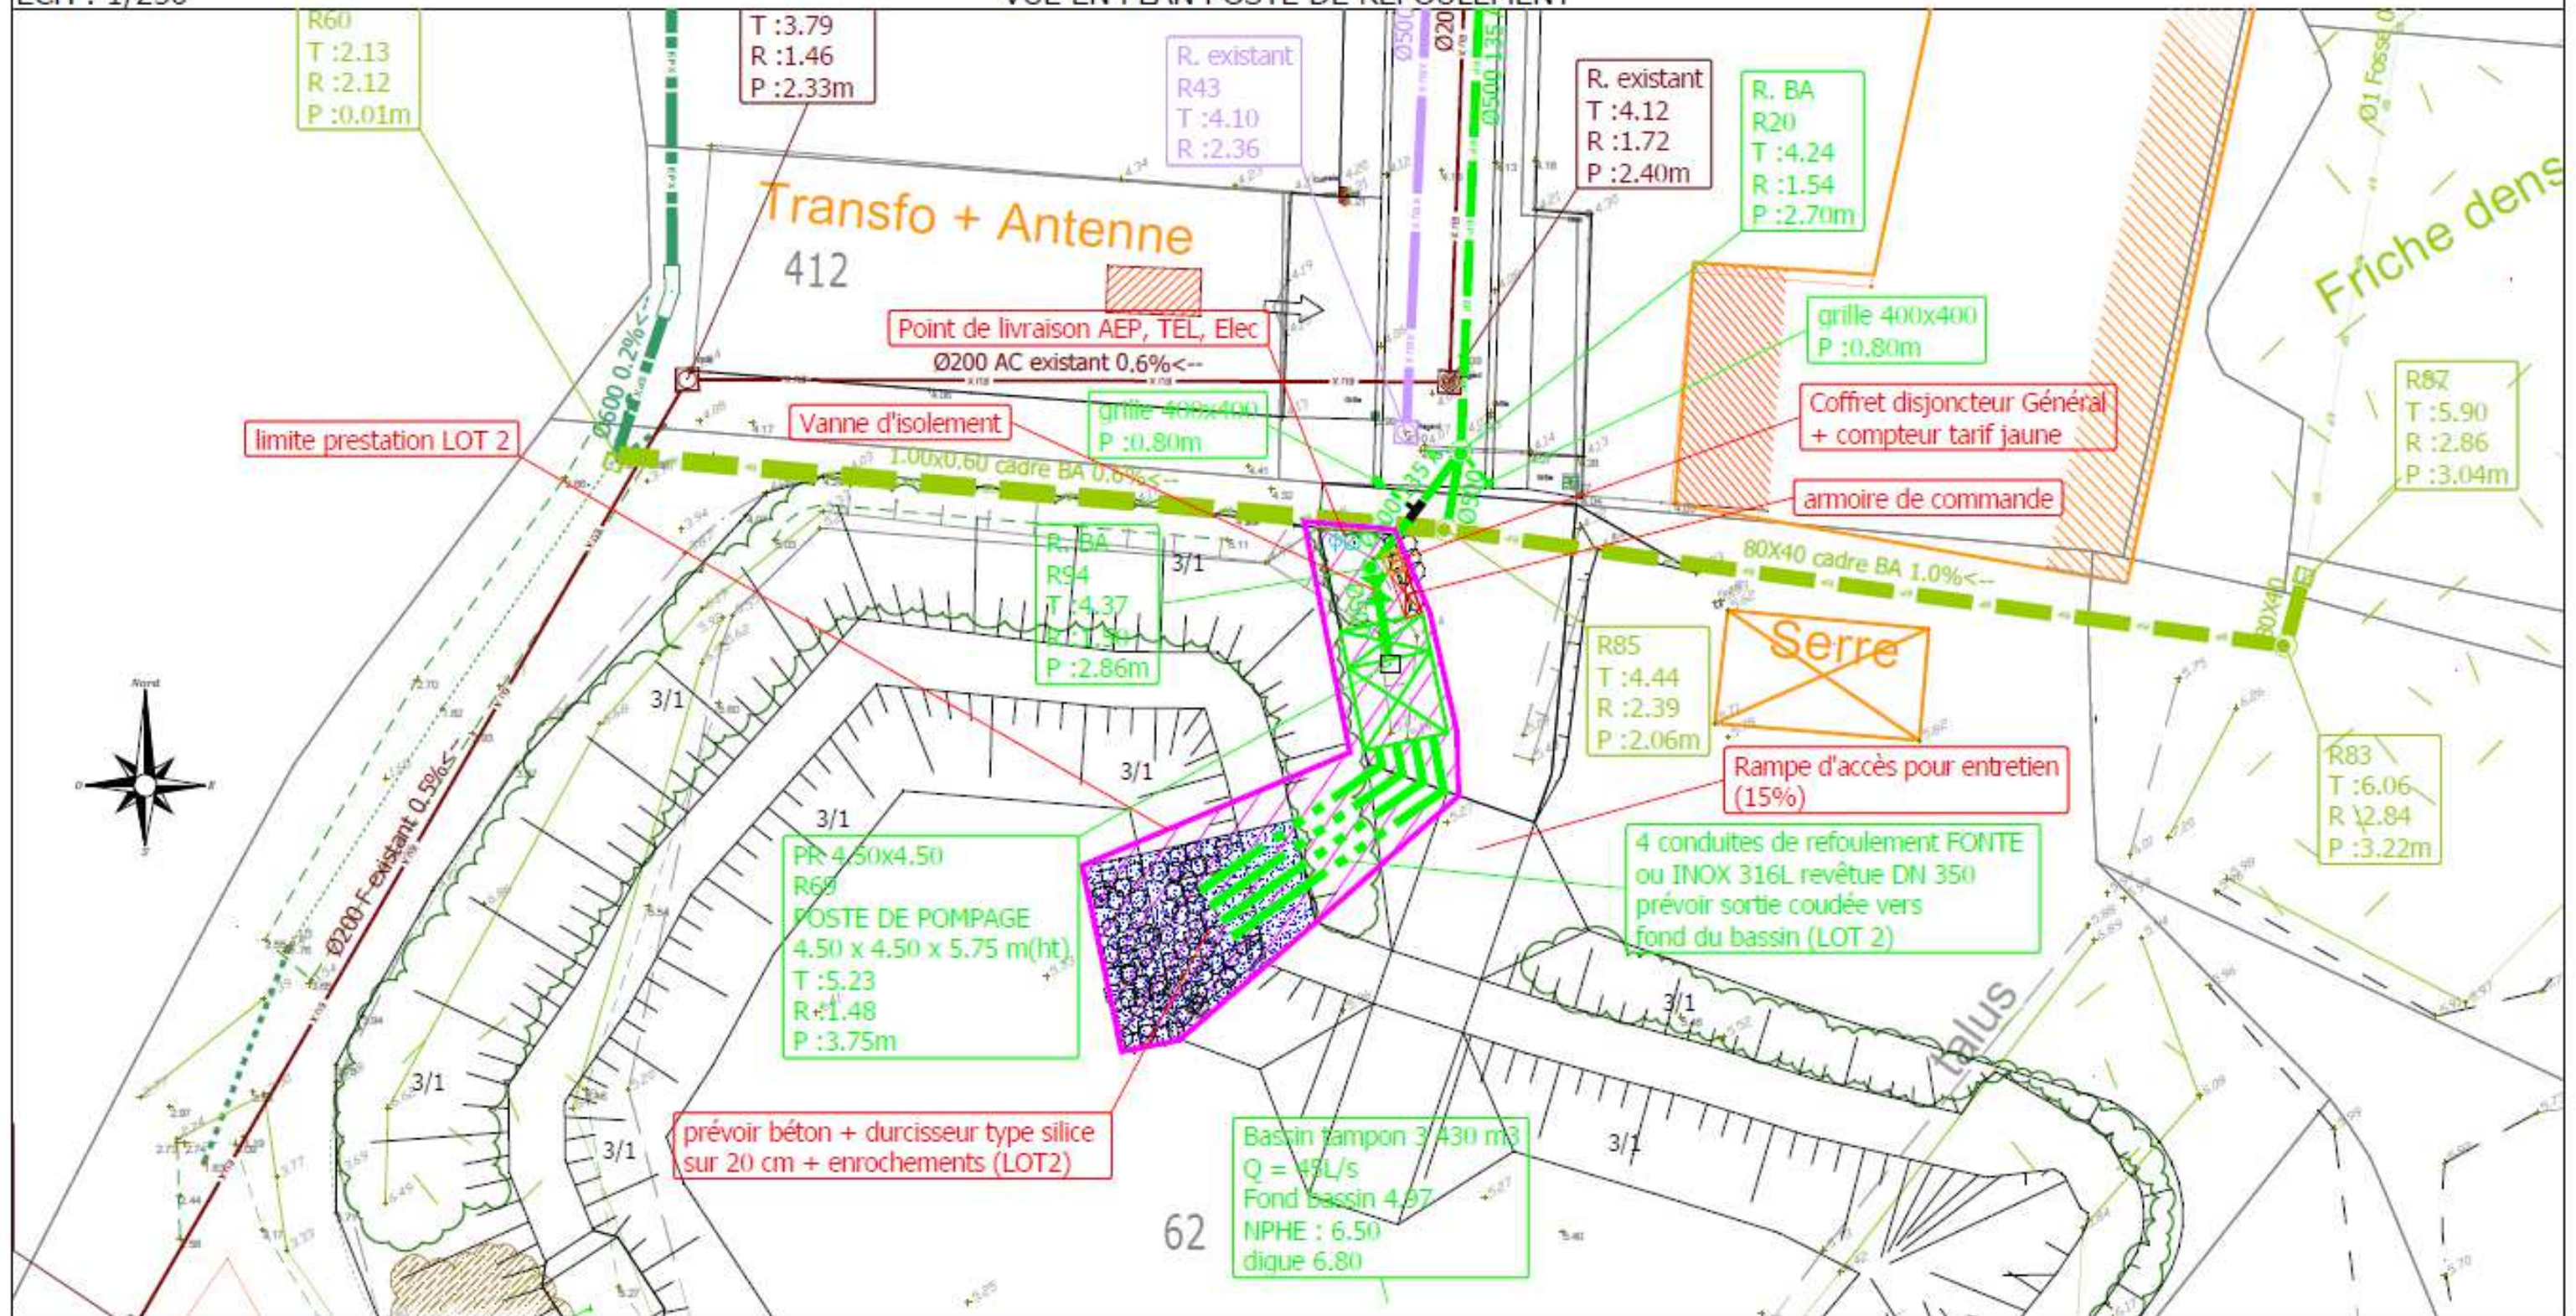



PLAN GENERAL DES TRAVAUX BASSIN DE RETENTION

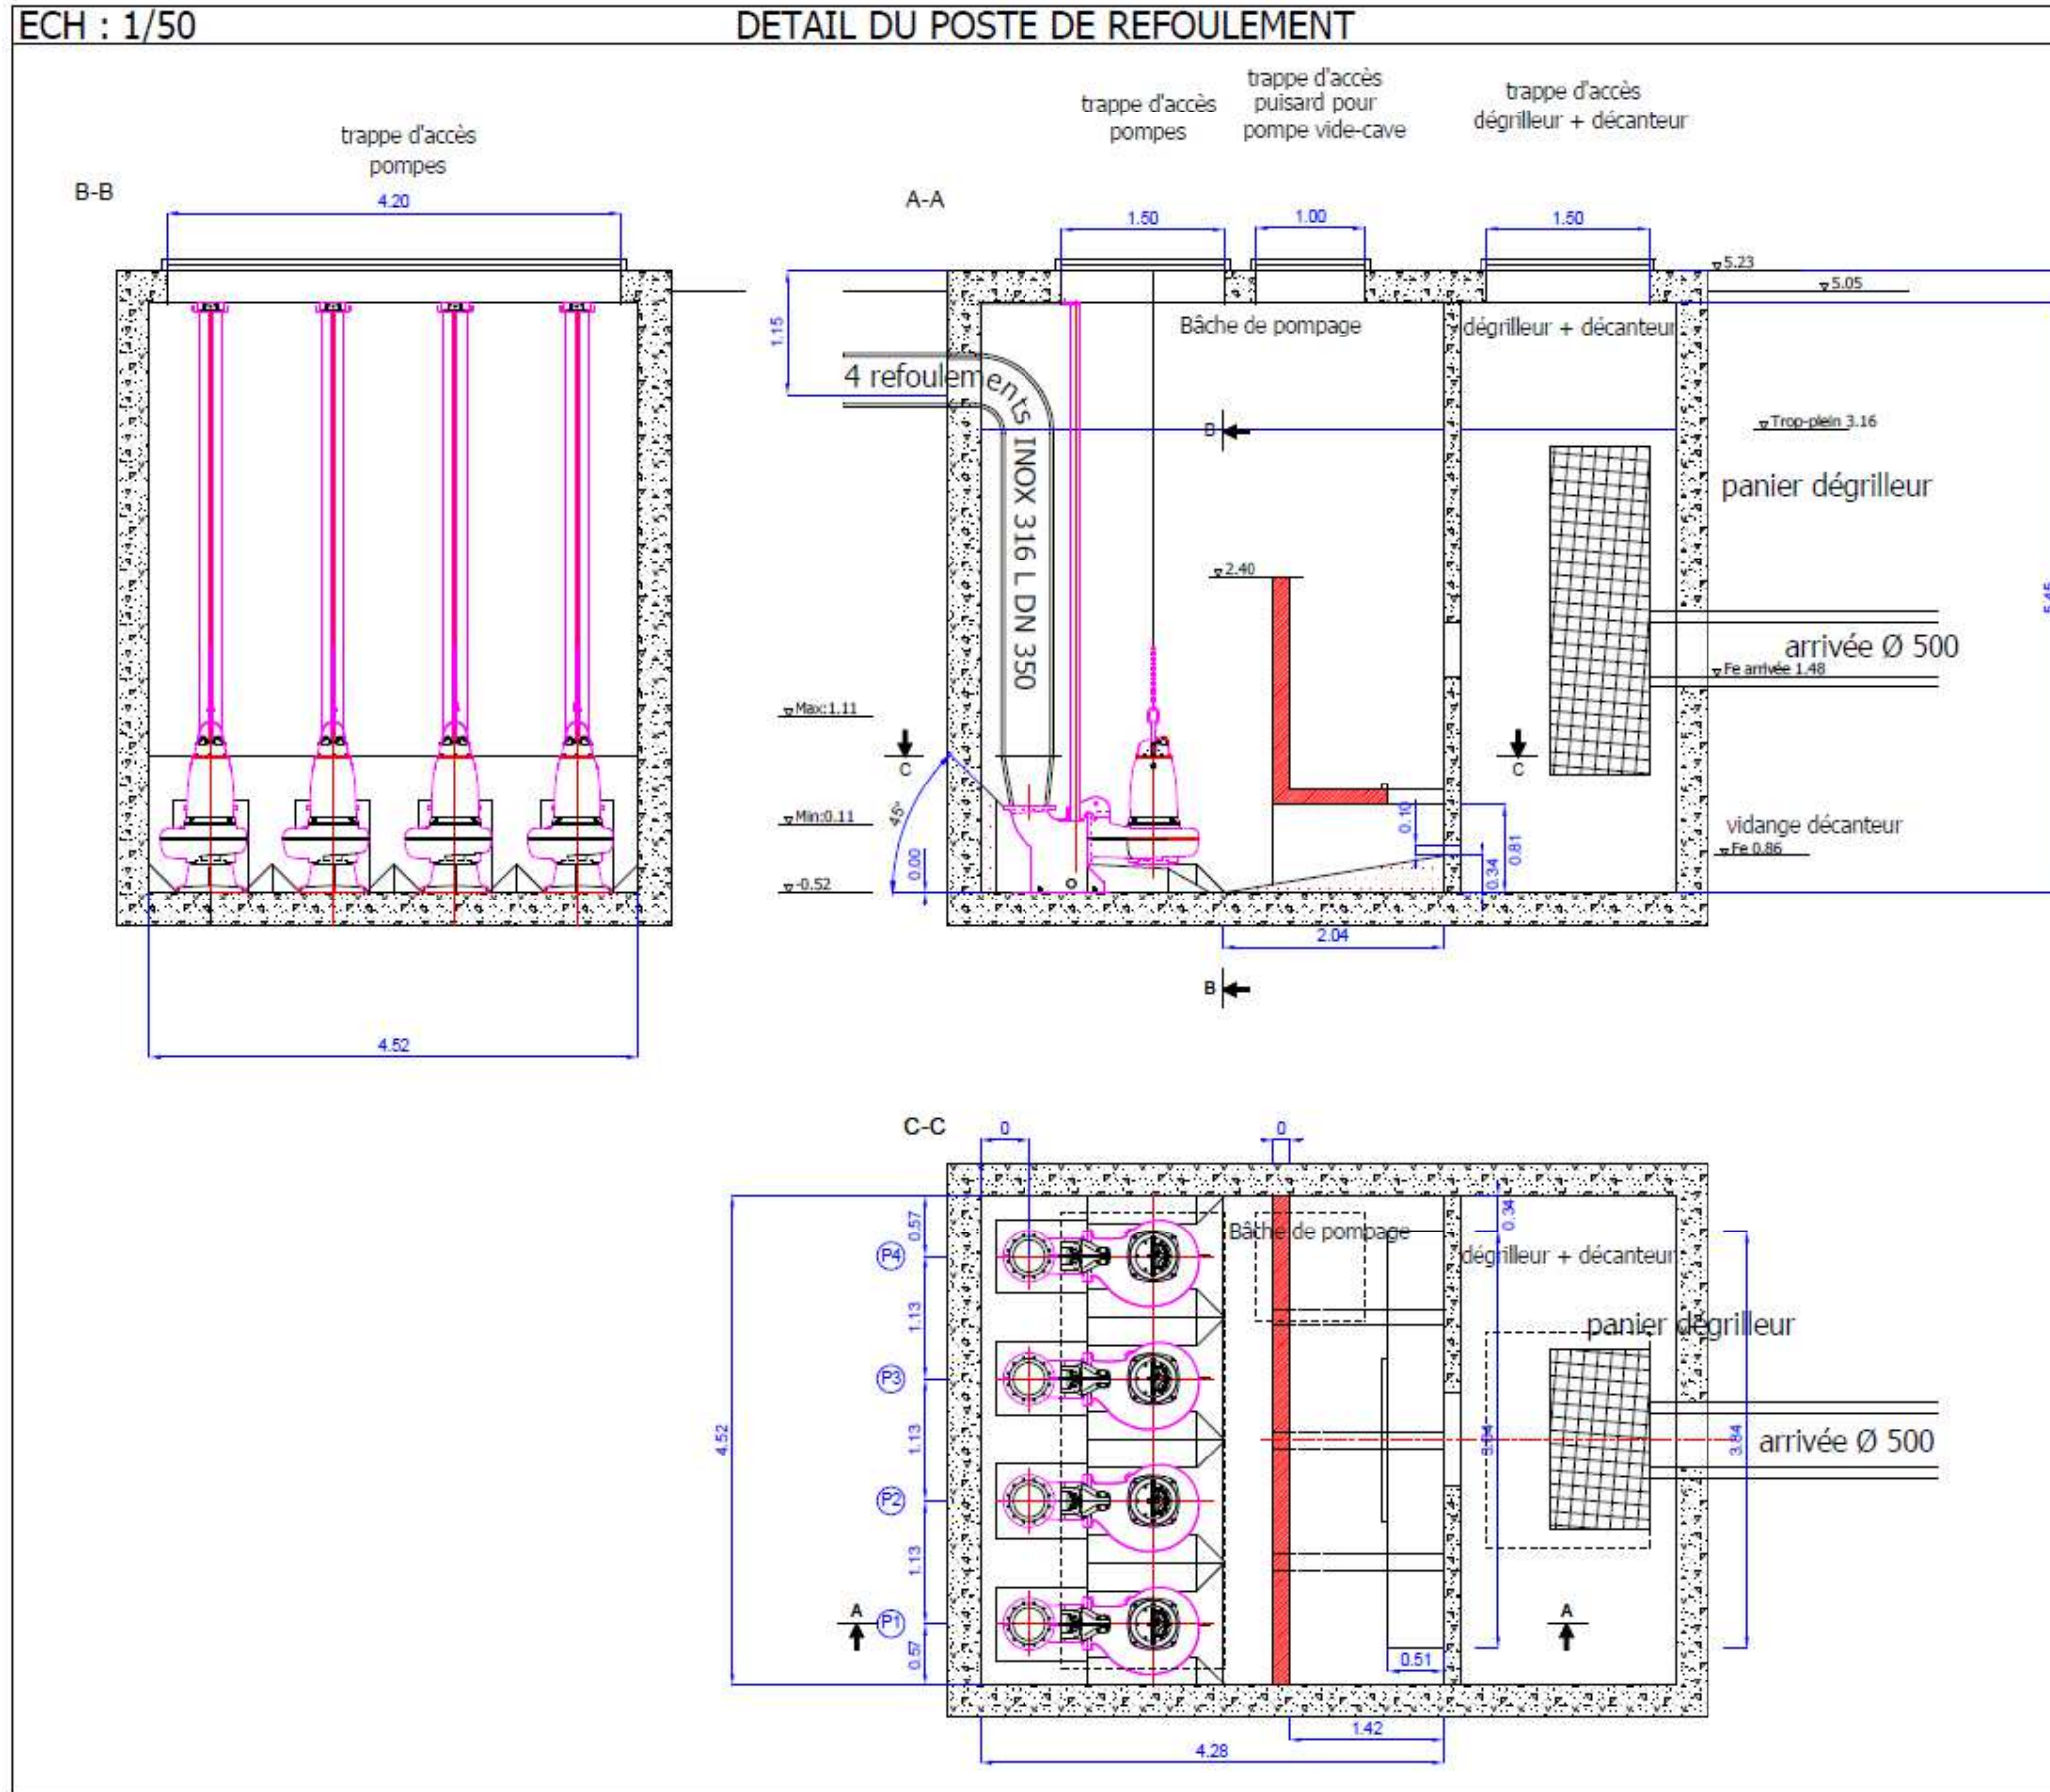



CABINET BOURGOIS
ZI du Prat - 1, rue Alain Gerbault
56 037 VANNES CEDEX
Téléphone : 02.97.42.52.00
Télécopie : 02.97.42.57.66
E-mail : cb-vannes@cabinet-bourgois.fr



ATELIER COURCHINOUX
4, rue du Halage
56120 JOSSELIN
Téléphone : 02.97.22.97.46
Télécopie : 02.97.22.34.16
E-mail : courchinoux.paysagiste@orange.fr

PLAN GENERAL DES TRAVAUX BASSIN DE RETENTION

ECH : 1/50

DETAIL SORTIE DES REFOULEMENTS DANS BASSIN

